



PERIMETRE

Nous avons pris le parti de traiter les quais des Pâquis ainsi que ceux des Eaux-Vives, car ils sont la limite entre la ville et le lac. Nous proposons de donner vie à ces éléments massifs, en faire des articulations conviviales et polyvalentes entre les plages et le centre ville (axe est-ouest) et la ville et l'eau (axe nord-sud).

PLAN MASSE I:4000

DIAGNOSTIC

Aujourd'hui, les quais subissent la pression urbaine et croulent sous l'anarchie des différentes activités et leurs équipements. Ils ne sont pas accueillants et n'offrent pas une lecture claire du patrimoine architectural et paysager de la rade, pourtant présent. La mise en oeuvre imminente du projet de la plage des Eaux-vives libère les quais des dériveurs et autres activités nautiques. Toutefois, nous constatons que cette intervention ne suffit pas à fluidifier la promenade le long des quais.

Le projet s'oriente sur 5 axes majeurs :

- L'accessibilité et la fluidité sur l'ensemble des quais.
- L'organisation spatiale des différents équipements.
- La valorisation du patrimoine architectural et paysager.
- Le rapport à l'eau.
- Créer un lieu de rencontres et d'échanges polyvalent.

INTENTIONS

REVELER


Les différentes modifications des berges et des quais entre le XVIII^{ème} et le XX^{ème} siècle ont permis de dégager un espace généreux au bord du lac. L'aménagement de la plage des Eaux-Vives se doit d'être la dernière intervention intrusive pour le bassin, notamment pour des raisons écologiques. Notre projet tend à révéler les qualités des éléments existants, comme la structure linéaire et majestueuse des quais, les différents matériaux caractéristiques de l'architecture genevoise (granit, calcaire, trottoir genevois, candélabres). Il a pour but de souligner les grands axes, libérer les quais des éléments exogènes et ainsi offrir des connexions visuelles entre les grandes entités végétales et patrimoniales que sont le jardin anglais, les parcs (Eaux-Vives, de la Grange) et la future lagune.

INTEGRER

Afin de libérer les quais des équipements et autres installations, permettant ainsi une déambulation plus fluide pour les promeneurs et cyclistes, l'intervention proposée consiste à "glisser" des arcades sous la promenade existante. La promenade ainsi aménagée libère une très grande surface d'accueil pour les services (Police, buvettes, restaurants, CGN, etc). Pour les Eaux-vives, 2250 m² de surface disponible, 1000m² pour les Pâquis, tout en dégageant le quai pour offrir une surface polyvalente et homogène, propice à la promenade et aux loisirs.

PROFITER

Cette intervention permet de retrouver la linéarité originelle du quai tout en dégageant la vue sur le lac. Elle permet surtout d'offrir un accès à l'eau continu et harmonieux. Il sera désormais possible de longer la rade jusqu'aux bords des Pâquis (rive droite) et Genève-Plage (rive gauche). Cet aménagement qui se veut simple et efficace, permettra de dérouler un programme au fil de l'eau, traversant des espaces paysagers (jardin anglais, lagune, etc), des zones d'activités (restaurants, buvettes, services), et des espaces de détente grâce aux nombreuses assises articulées tout au long du parcours.

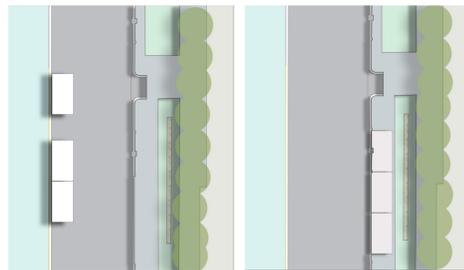


Les quais sont encombrés par des barreaux, freins à la déambulation, empêchant l'accès au lac et privant les riverains de la vue. L'intégration des équipements dans la promenade permet de libérer le quai et de reorganiser l'espace, le rendant plus convivial.





AMBIANCE

Vue sur le quai des Eaux-Vives depuis le lac

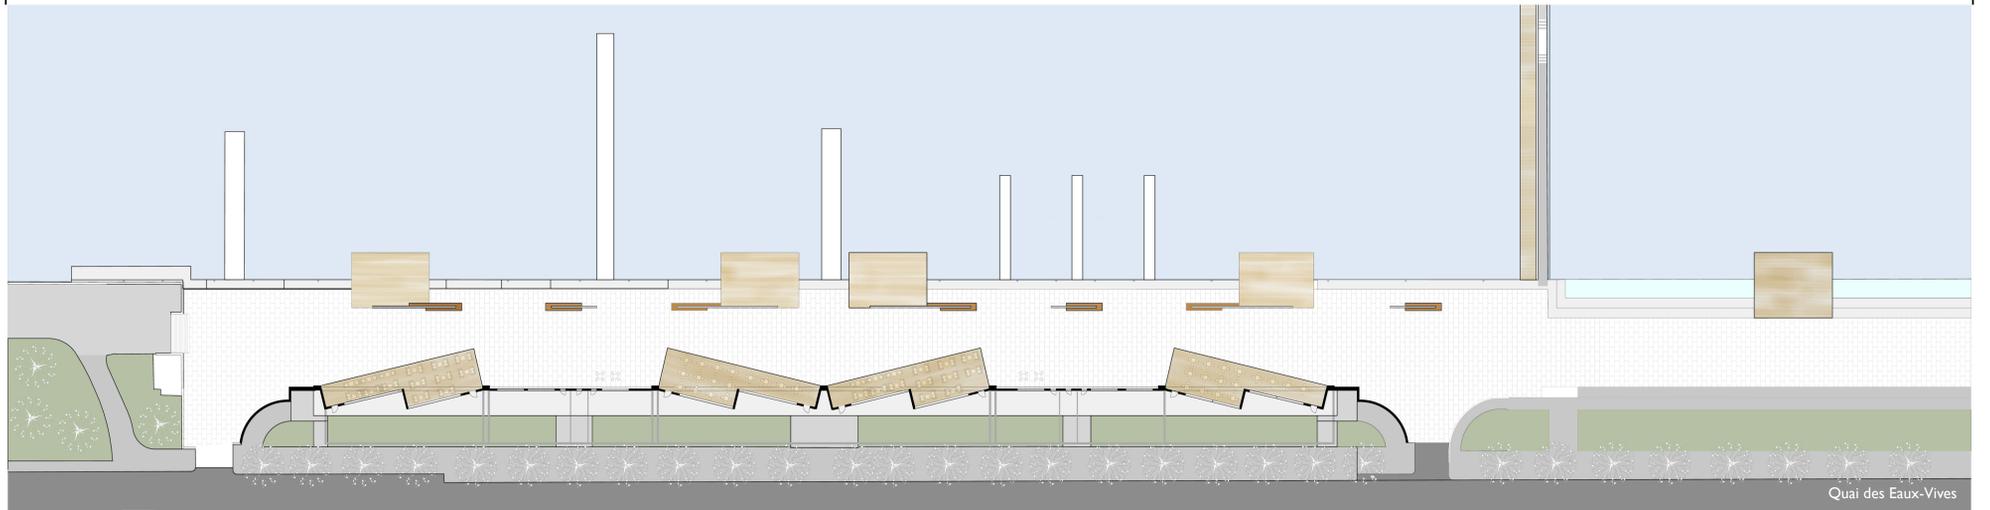


Quai des Eaux-Vives

PLAN de détail 1:500

Coupe transversale



Vue sur les assises et pontons en bois

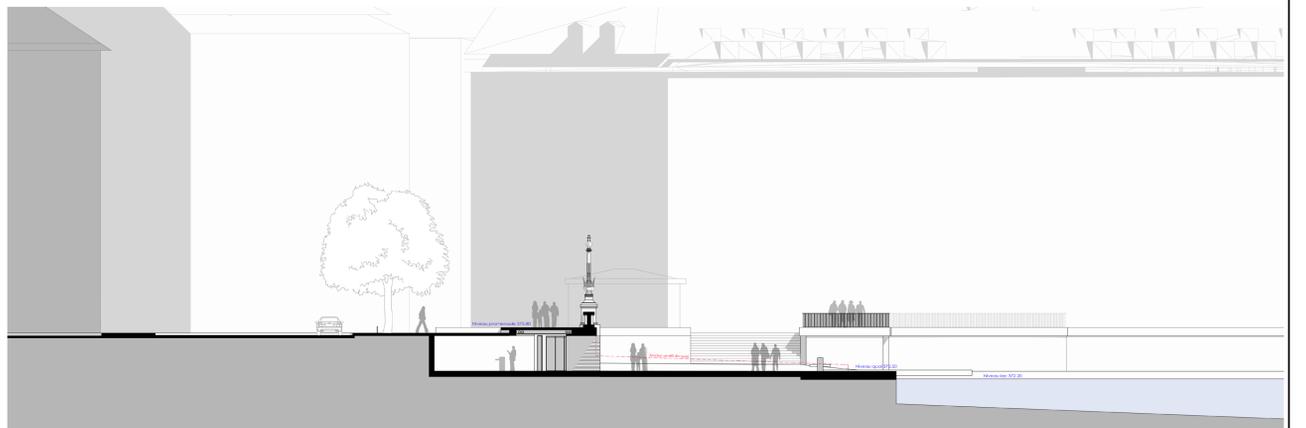

Terrasses et pontons en bois permettant l'accès à l'eau



Vue sur le jardin anglais depuis le quai des Eaux-Vives



Terrasses et pontons en bois permettant l'accès à l'eau



AMBIANCE

Vue sur le quai des Pâquis




Conservation et valorisation de la grue des Pâquis




Les terrasses et avancées sur le lac sont en platelage bois afin de s'harmoniser avec la jetée du jet d'eau déjà réalisée, et ponctuer ainsi la promenade de surfaces de détente.



Le routtoir genevois en béton bouchardé est emblématique. Ce revêtement permet de souligner le caractère désormais urbain des quais.

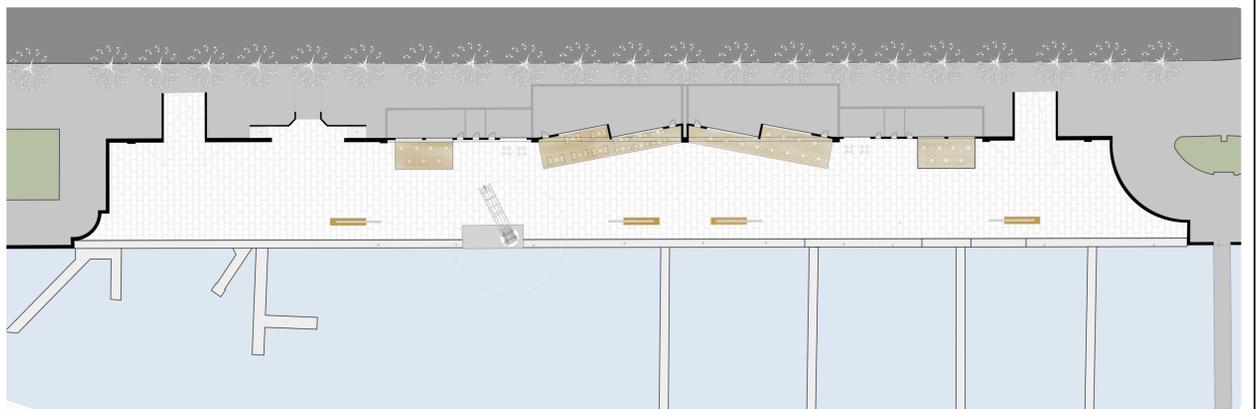

PLAN de détail 1:500

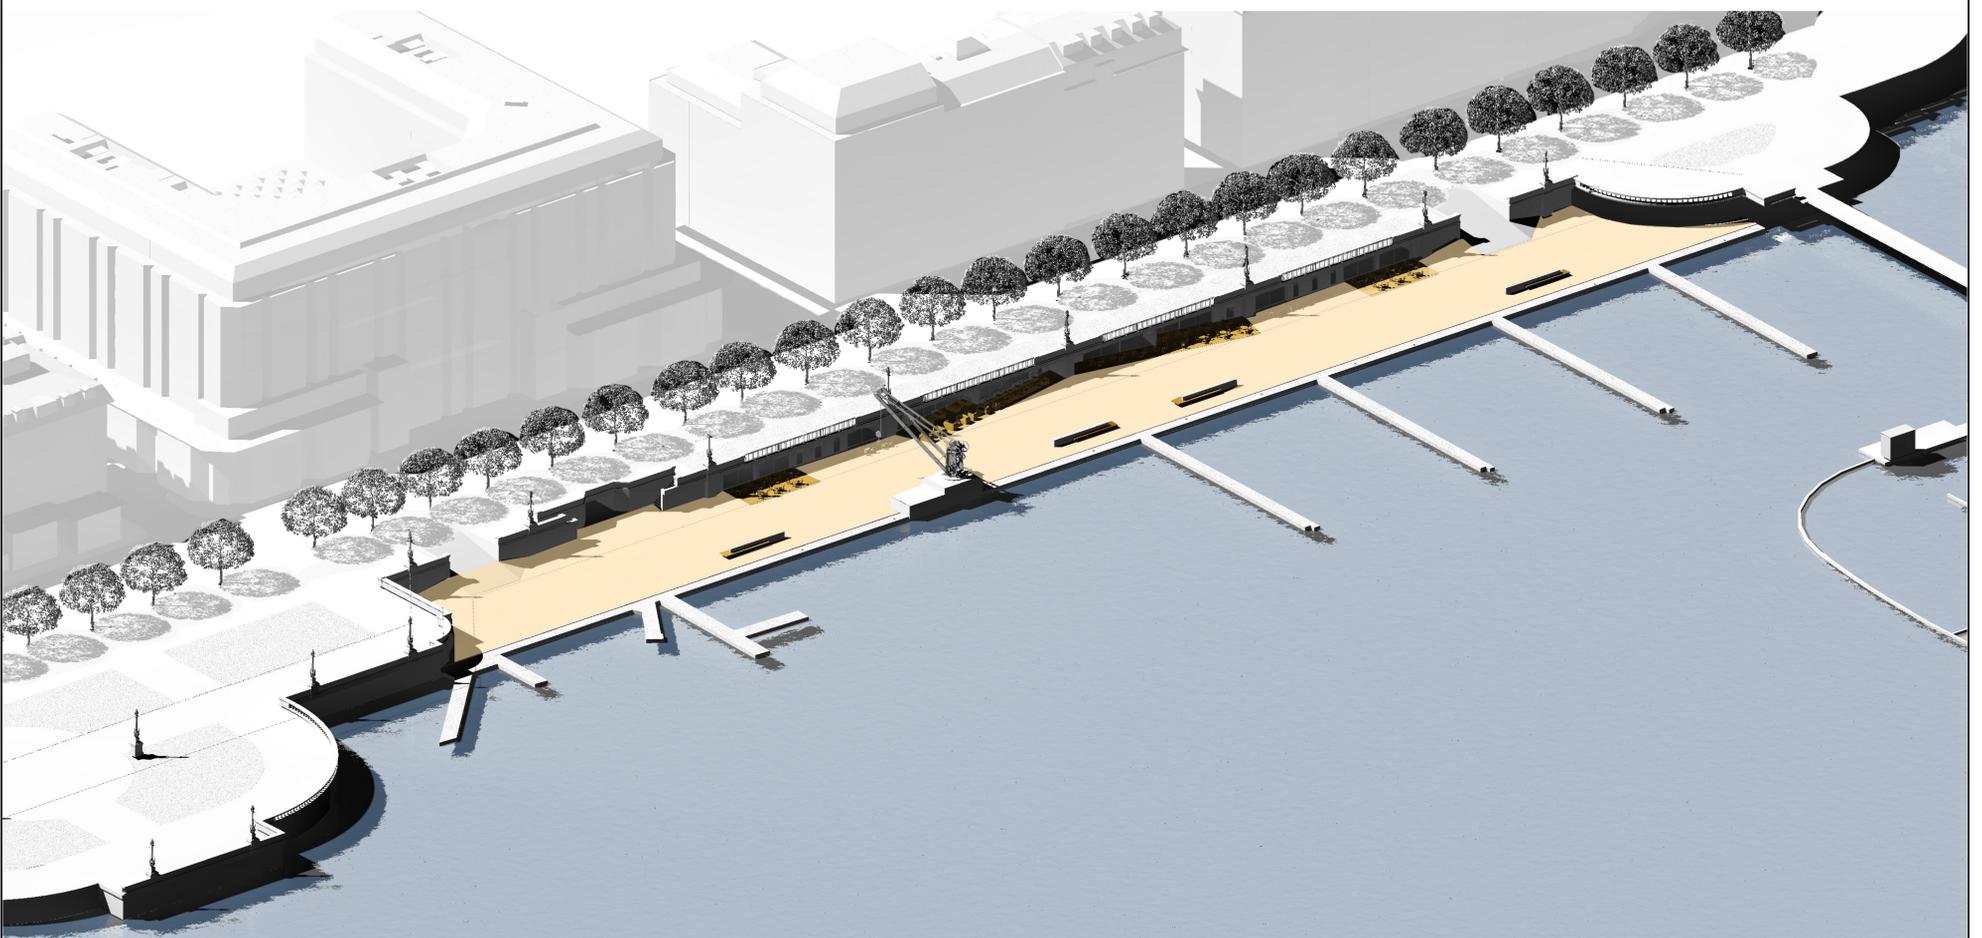

Axonométrie du quai des Pâquis